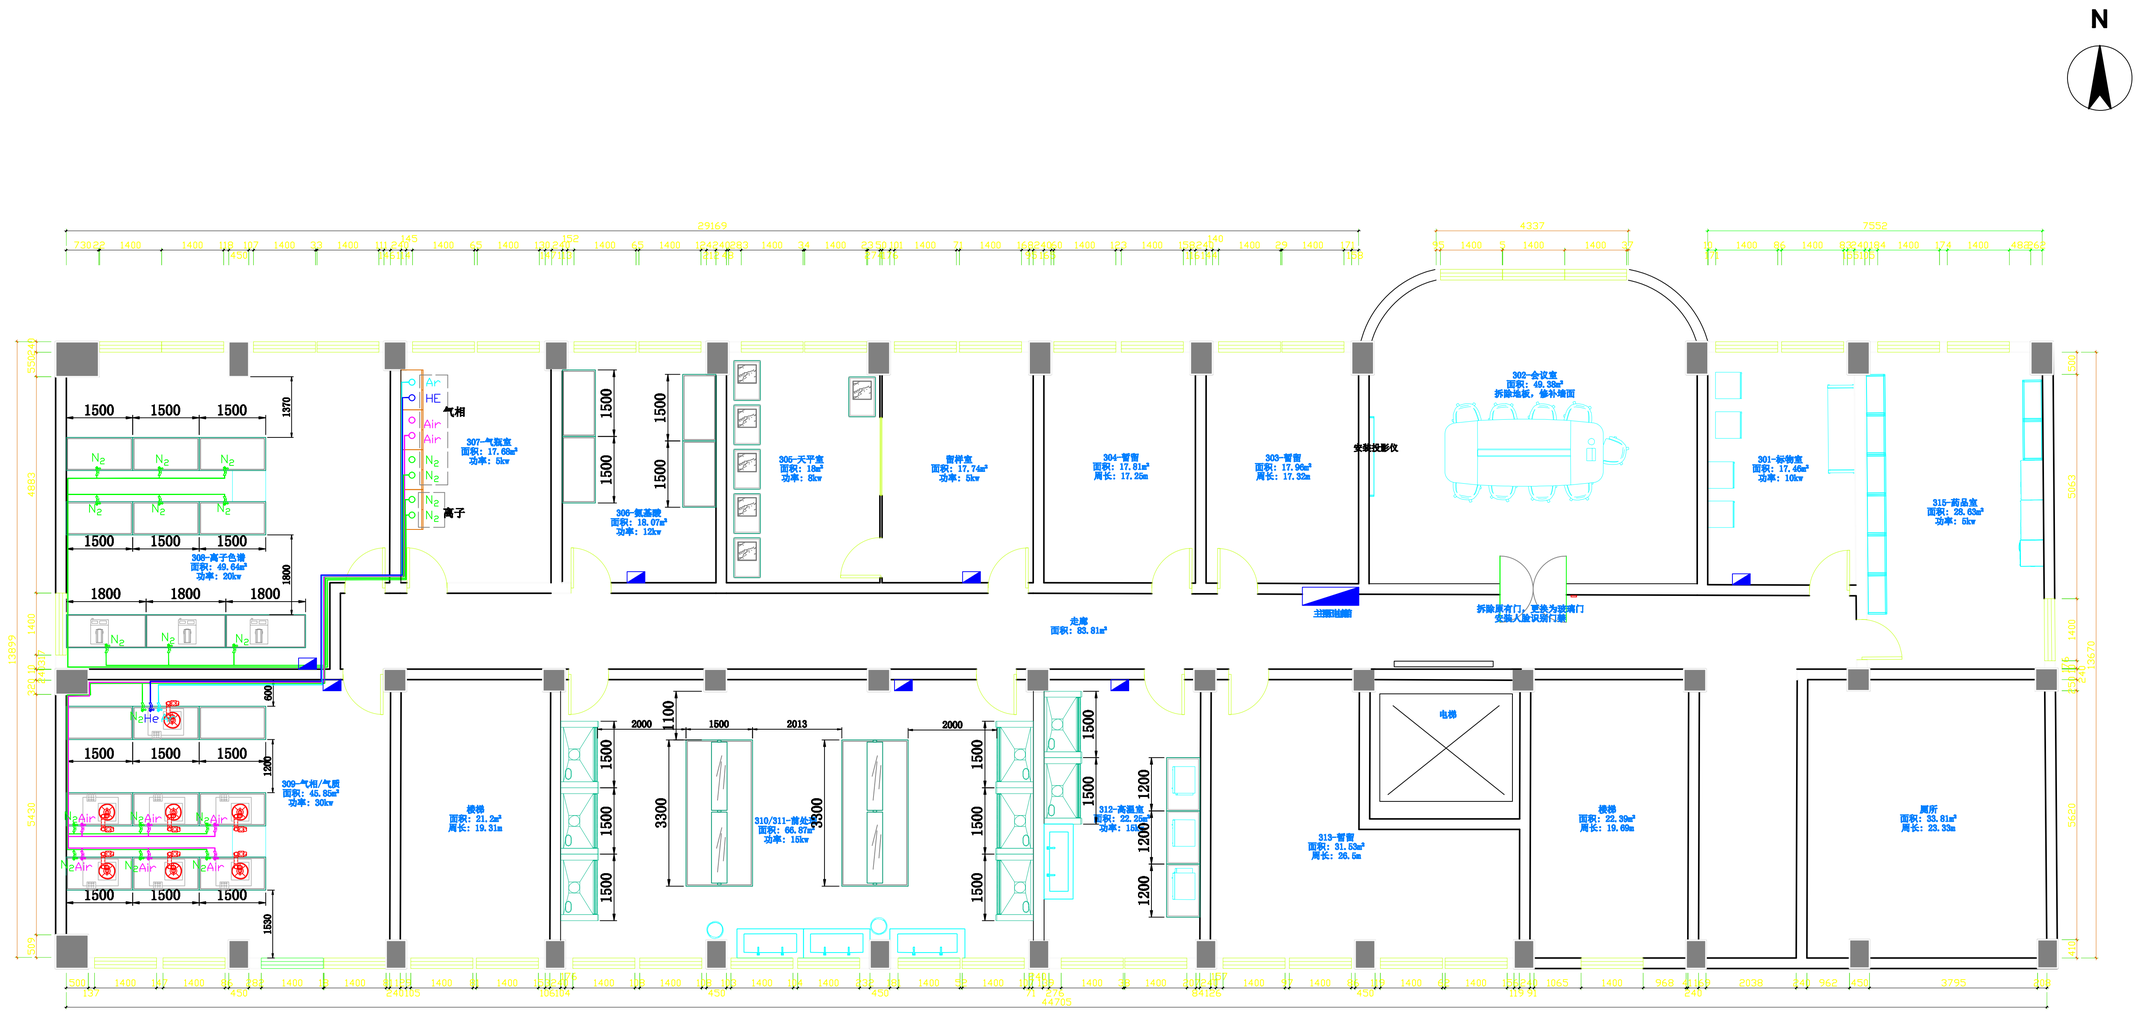

改造说明：

1.装饰：a.根据现场情况，和实验需求，拆除302装饰墙，地板，门；拆除310边台，和装饰墙面；拆除312地板。b.在302安装玻璃门和门禁，安装投影仪；305新建隔断和门窗。

2.水电：a.在310和312安装陶瓷盆水槽，根据需求，安装防腐蚀给排水管路，含通风柜给排水；b.给每个实验室配置电源，按照图纸功率，重新给每个实验室拉电缆；安装实验需要的插座；

3.根据图纸，按照需求，给每个实验室安装台柜；

4.根据需求，安装通风柜和万向罩等，排风管道需要引至8层进行排放，给排风系统配置变频控制系统；

5.按照图纸需求，给离子和气相安装集中供气，按照标准要求，设置报警装置等。

6.其余未描述事项，根据清单内容，结合用户需求，进行改造。

综合楼三楼平面布置(1:130)